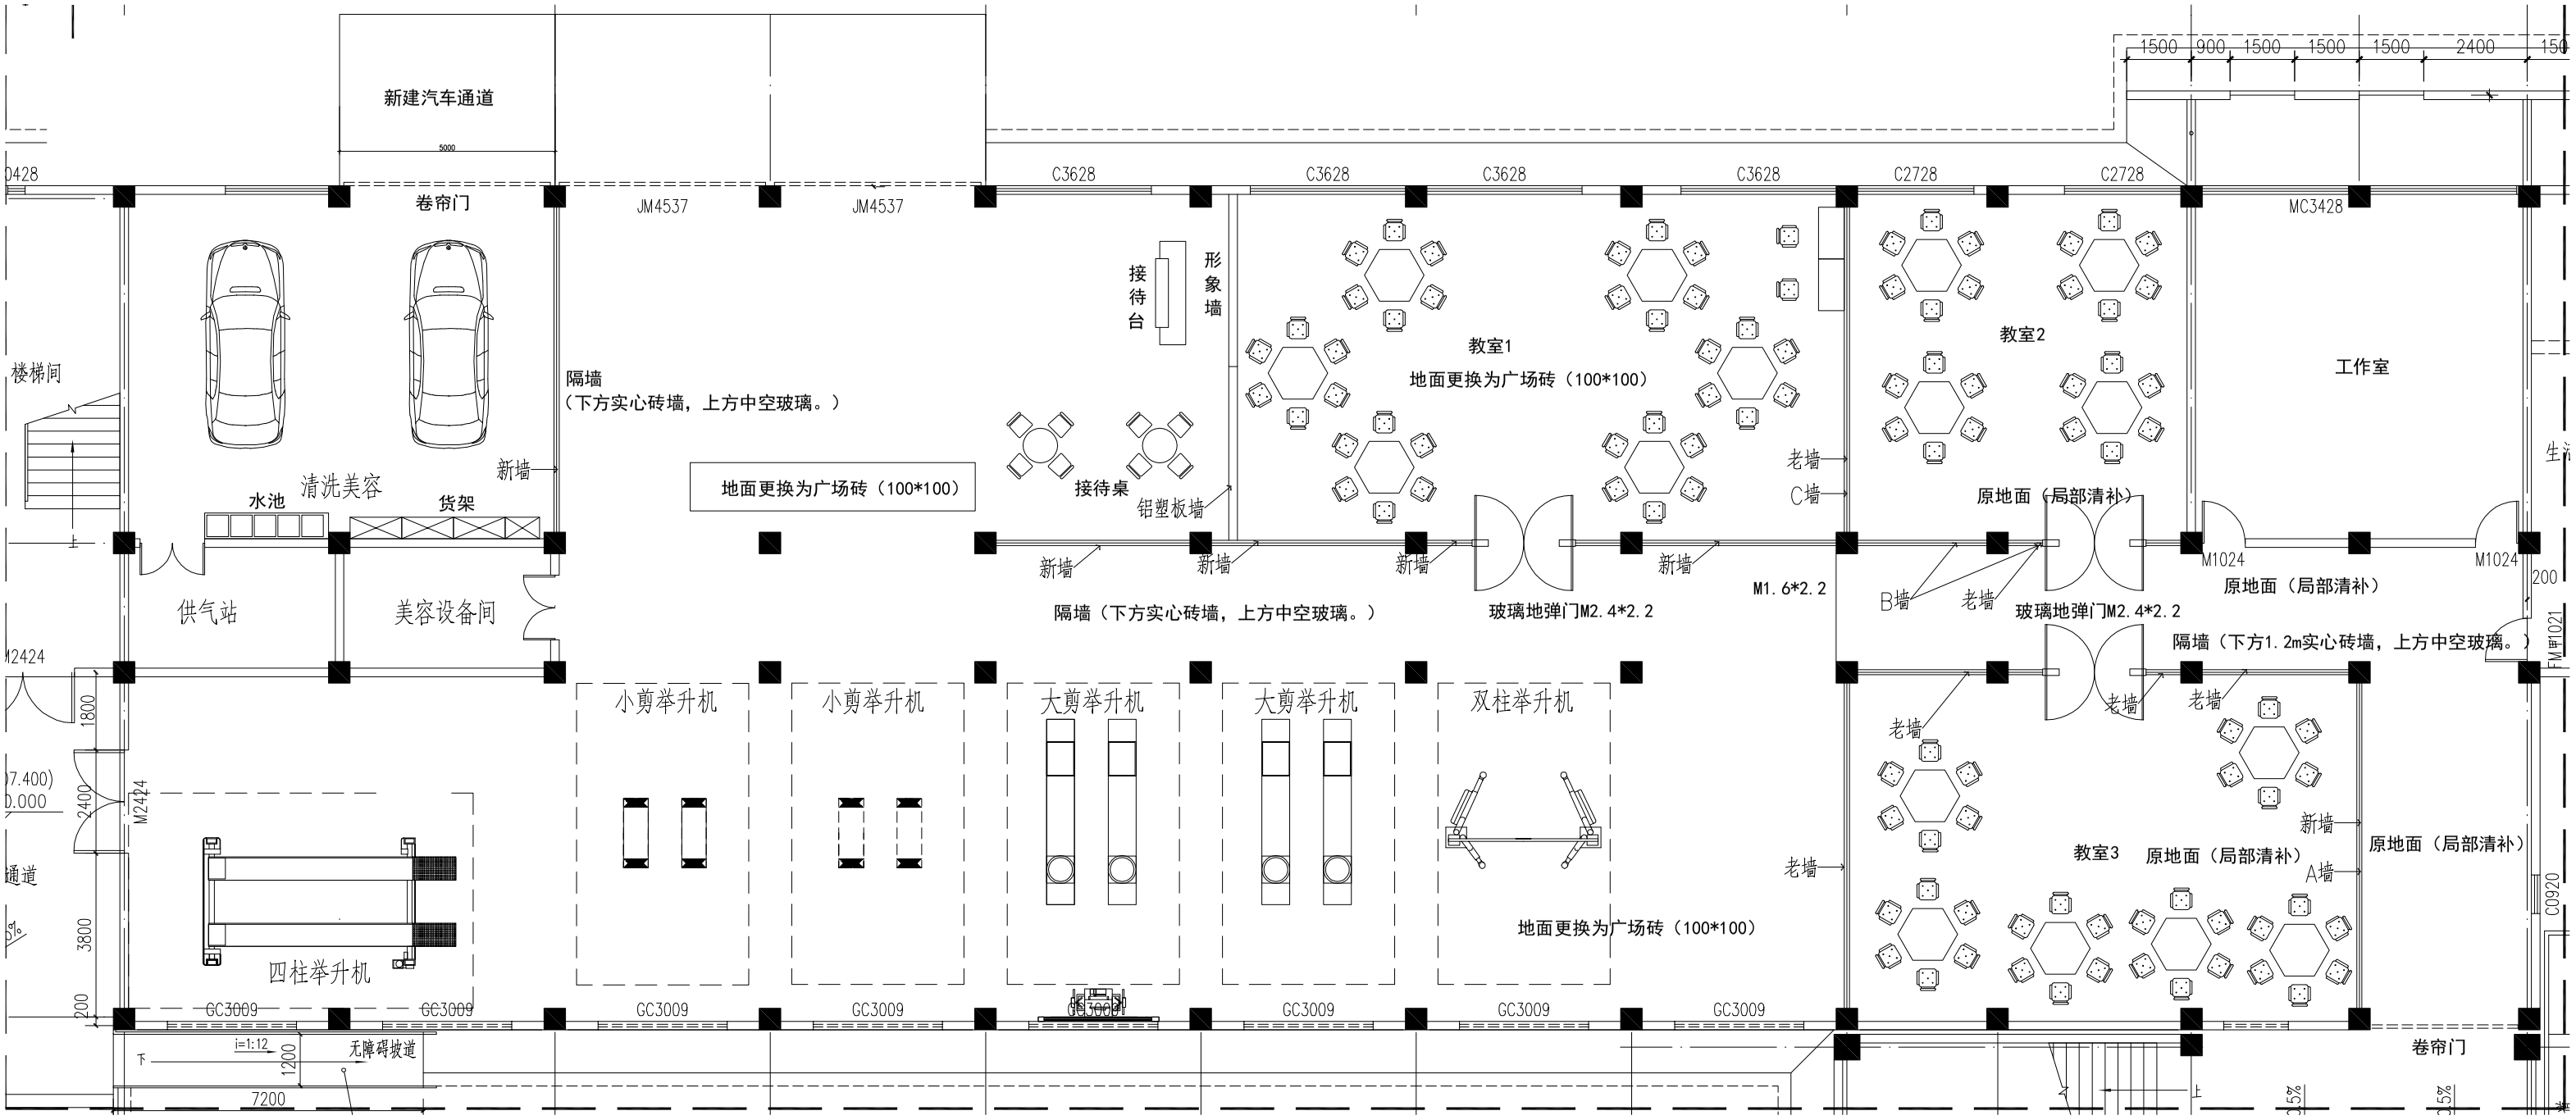
新建汽车通道
5000
卷帘门
JM4537
JM4537
C3628
C3628
C3628
C3628
C2728
C2728
MC3428
1500
900
1500
1500
1500
2400
楼梯间
隔墙
（下方实心砖墙，上方中空玻璃。）
新墙
清洗美容
水池
货架
供气站
美容设备间
地面更换为广场砖（100*100）
接待台
形象墙
接待桌
铝塑板墙
教室1
地面更换为广场砖（100*100）
新墙
新墙
新墙
新墙
隔墙（下方实心砖墙，上方中空玻璃。）
玻璃地弹门M2.4*2.2
M1.6*2.2
老墙
C墙
教室2
原地面（局部清补）
B墙
老墙
玻璃地弹门M2.4*2.2
工作室
M1024
M1024
原地面（局部清补）
隔墙（下方1.2m实心砖墙，上方中空玻璃。）
M2424
1800
2400
3800
200
M2424
小剪举升机
小剪举升机
大剪举升机
大剪举升机
双柱举升机
四柱举升机
地面更换为广场砖（100*100）
老墙
老墙
老墙
老墙
新墙
教室3
原地面（局部清补）
A墙
原地面（局部清补）
GC3009
GC3009
GC3009
GC3009
GC3009
GC3009
GC3009
i=1:12
无障碍坡道
1200
7200
卷帘门
C0920
FM甲1021